





Planimetria di u.i.u. in Comune di TORNO via civ.

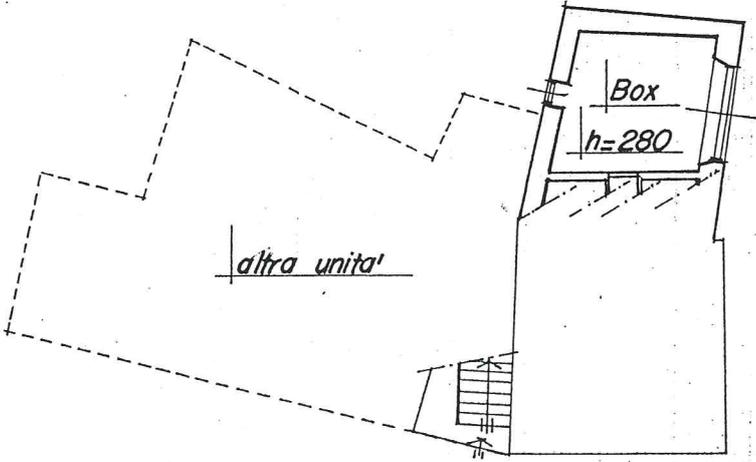

PIANTA BOX PIANO PRIMO

Allegato D

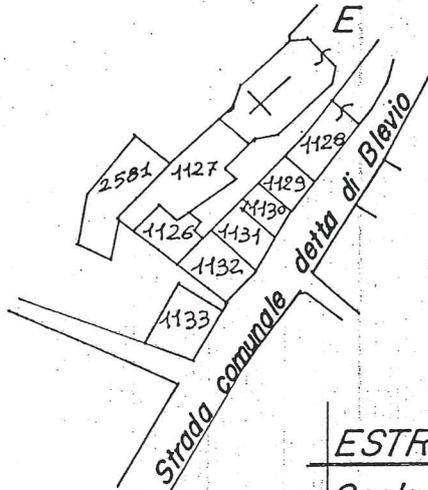

Perlasca

ESTRATO MAPPA

Scala 1:1000

ORIENTAMENTO



SCALA DI 1:200

Dichiarazione di N.C.
Denuncia di variazione

Compilata dal Dott. Arch.
(Titolo, cognome e nome)
FASANI LUIGI

Iscritto all'albo de gli architetti
della provincia di COMO n. 436
data 10/02/95 Firma Luigi Fasani

Identificativi catastali
F. 11
n. 1127 sub. 11 14

RISERVATO ALL'UFFICIO

14 FEB. 1995

2

