

Agenzia delle Entrate
CATASTO FABBRICATI
Ufficio Provinciale di
Como

Dichiarazione protocollo n. _____ del _____

Planimetria di u.i.u. in Comune di Como

Viale Franklin Delano Roosevelt

civ. 10

Identificativi Catastali:

Sezione: BOR
Foglio: 8
Particella: 3243
Subalterno: 747

Compilata da:
Sampietro Giorgio


Iscritto all'albo:
Architetti

Prov. Como

N. 02070

cheda n. 1

Scala 1:200

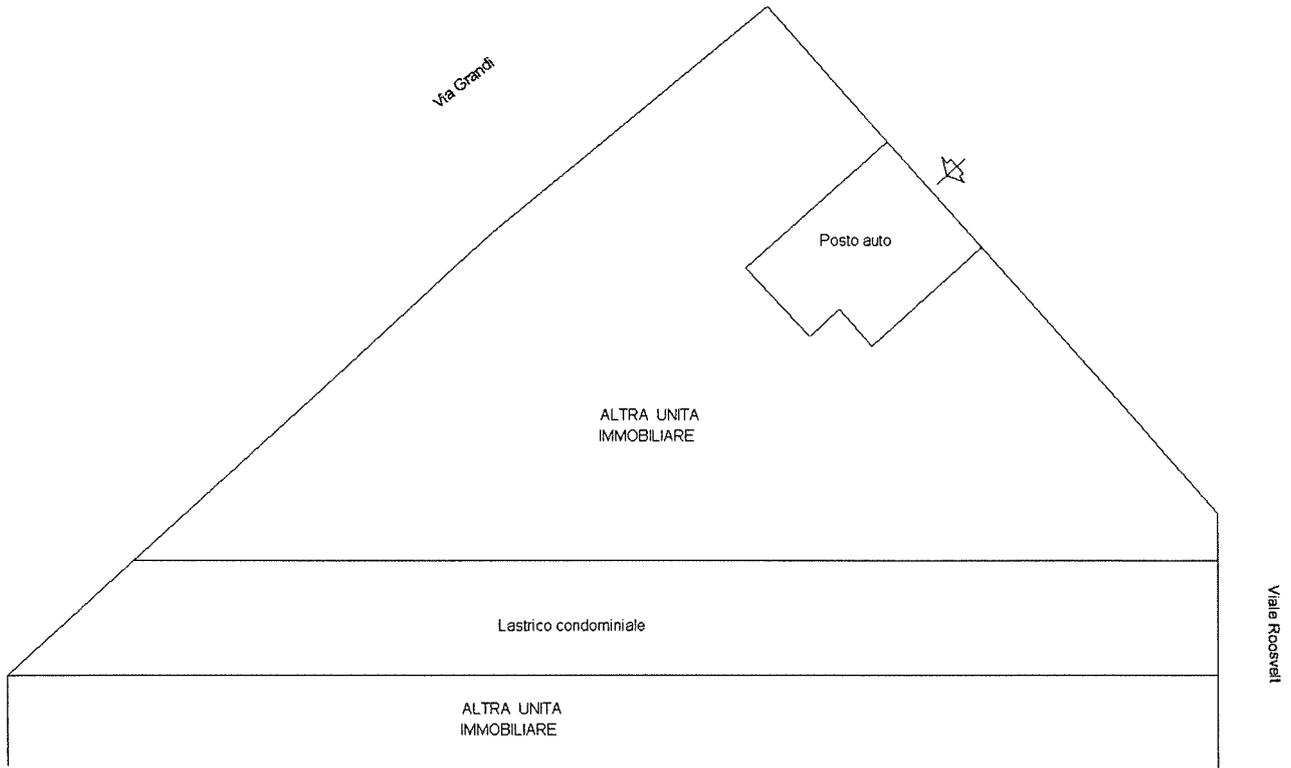

piano terreno

