

**Agenzia del Territorio  
CATASTO FABBRICATI  
Ufficio Provinciale di  
Como**

Dichiarazione protocollo n. \_\_\_\_\_ del \_\_\_\_\_

Planimetria di u.i.u. in Comune di Como

Via Museo Giovio

civ. 1

Identificativi Catastali:

Sezione: BOR

Foglio: 4

Particella: 58

Subalterno: 703

Compilata da:  
Trenti Alfredo

Iscritto all'albo:  
Geometri

Prov. Como


N. 02313

Scheda n. 1

Scala 1:200

PIANO TERRA H=3,00m

VIA MUSEO GIOVIO

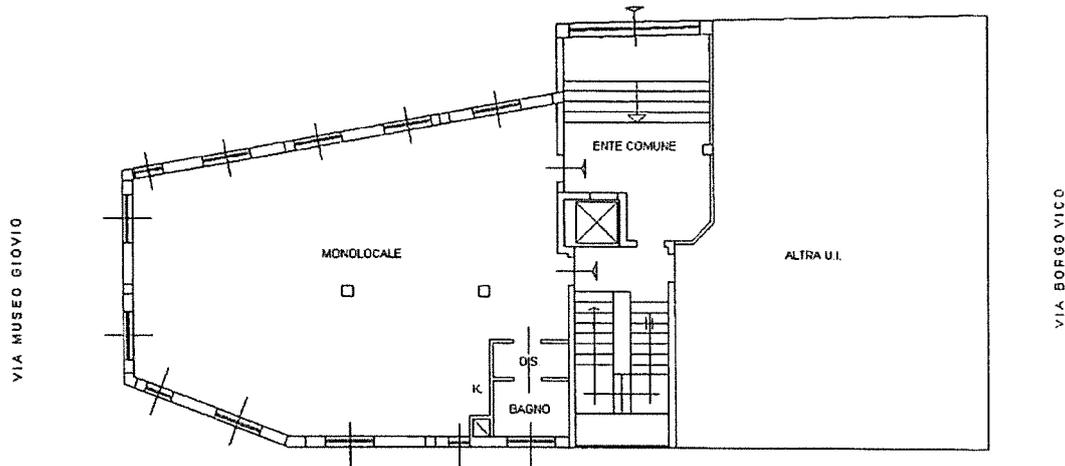

MAPPALE 2290

MAPPALE 59



ORIENTAMENTO