




MINISTERO DELLE FINANZE
DIREZIONE GENERALE DEL CATASTO E DEI SERVIZI TECNICI ERARIALI

Lire
300

NUOVO CATASTO EDILIZIO URBANO

(R. DECRETO-LEGGE 15 APRILE 1939, N. 632)

Planimetria dell'immobile situato nel Comune di ANZANO DEL PARCO Via per MONTELUZZO
Ditta OSTIVELLI LUIGIANO & C. Snc TAVERNERIA Via PROVINCIALE N. 00221360138
Allegata alla dichiarazione presentata all'Ufficio Tecnico Erariale di COMO

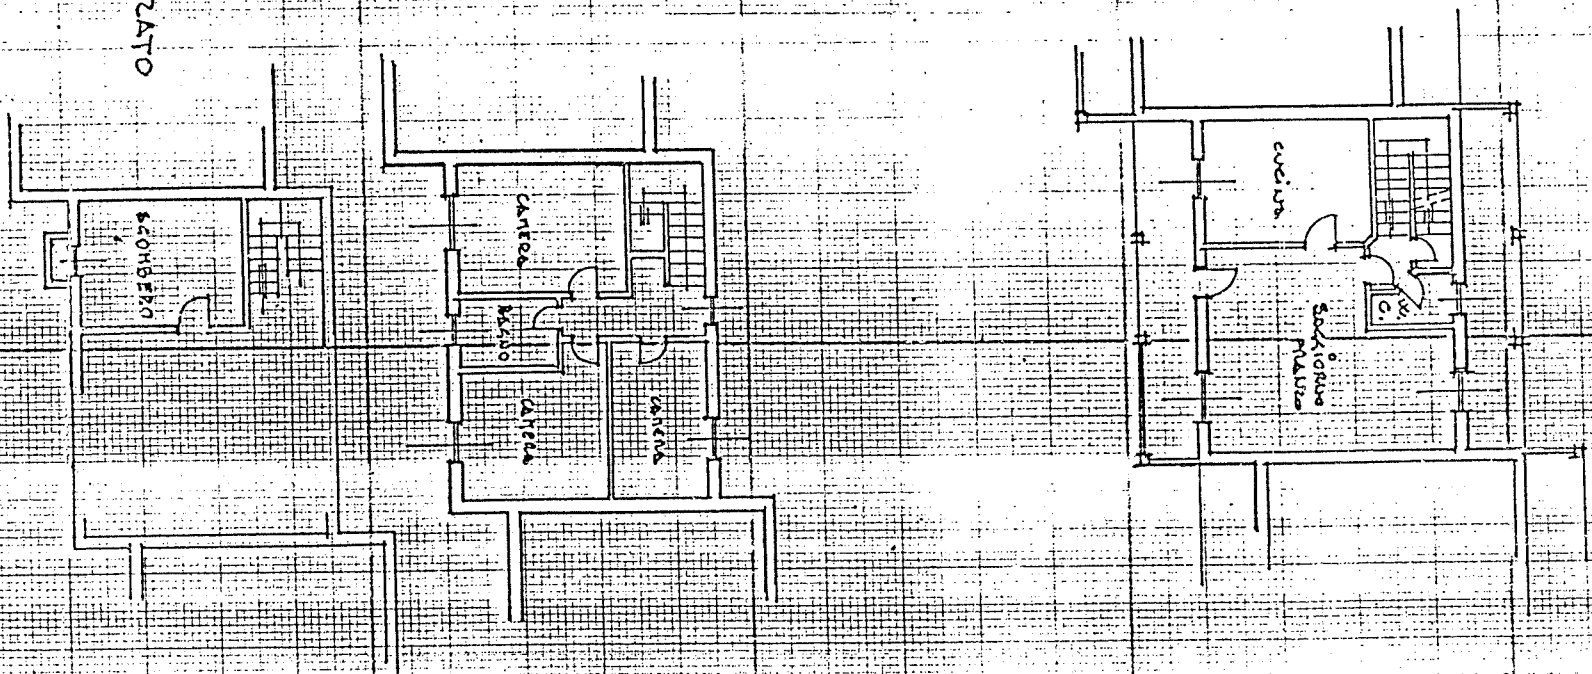


PIANO TERRENO
H. M. 2.70

PIANO PRIMO
H. M. 2.70

PIANO INTERMEDIATO
H. M. 2.40

ORIENTAMENTO

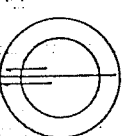

SCALA DI 1:200

SPAZIO RISERVATO PER LE ANNOTAZIONI D'UFFICIO

DATA 20.05.87
PROT. N° 21/8

Compilata dal Pietro Feile
(Titolo, nome e cognome del tecnico)
OSTIVELLI LUIGIANO
Iscritto all'Albo de Pertiti
della Provincia di COMO N. 138
DATA 12.04.87