

Agenzia del Territorio
CATASTO FABBRICATI
 Ufficio Provinciale di
 Como

Dichiarazione protocollo n. _____ del _____
 Planimetria di u.i.u. in Comune di Laglio
 Via Germanello

oiv. 18

Identificativi Catastali:

Sezione:
 Foglio: 10
 Particella: 3920
 Subalterno: 701

Compilata da:
 Portanti Ivano
 Iscritto all'albo:
 Geometri

Prov. Como

N. 2006


Scheda n. 1

Scala 1:200

servizi di passo come risultanti dall'atto
 di divisione del 24/5/1974 n°70143/19415
 a rogito dott. Seveso

servizi di passo a favore della presente
 u.i.u. dalla via Germanello

servizi di passo a favore della presente
 u.i.u. dalla via Regina Nuova

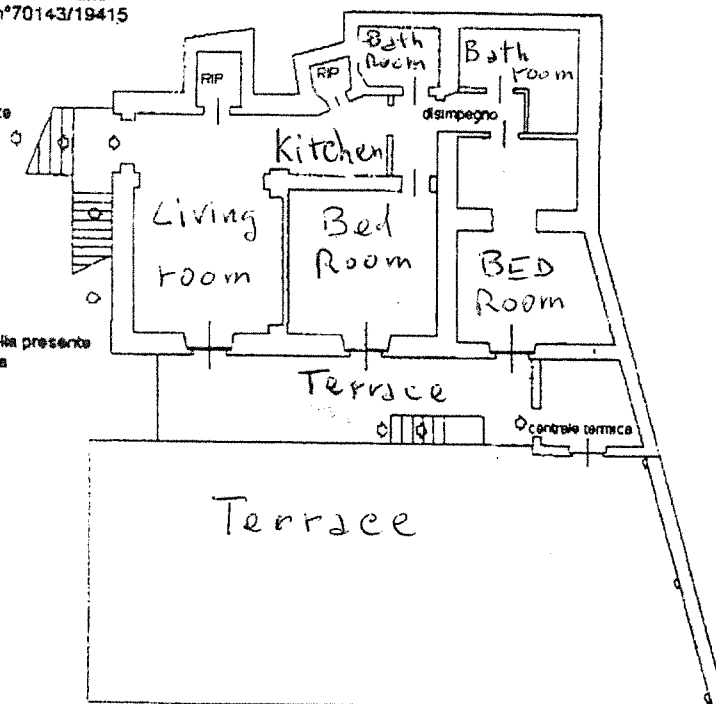

PIANO TERRA H. M. MT. 3.00

