

**Agenzia del Territorio
CATASTO FABBRICATI
Ufficio Provinciale di
Como**

Dichiarazione protocollo n. CO0183123 del 19/10/2006

Planimetria di u.i.u. in Comune di Como

Piazza Amendola Giovanni

civ.

Identificativi Catastali:

Sezione: BOR

Foglio: 6

Particella: 4804

Subalterno: 58

Compilata da:

Allocca Maria


Iscritto all'albo:
Geometri

Prov. Como

N. 2292

Scheda n. 1

Scala 1:200

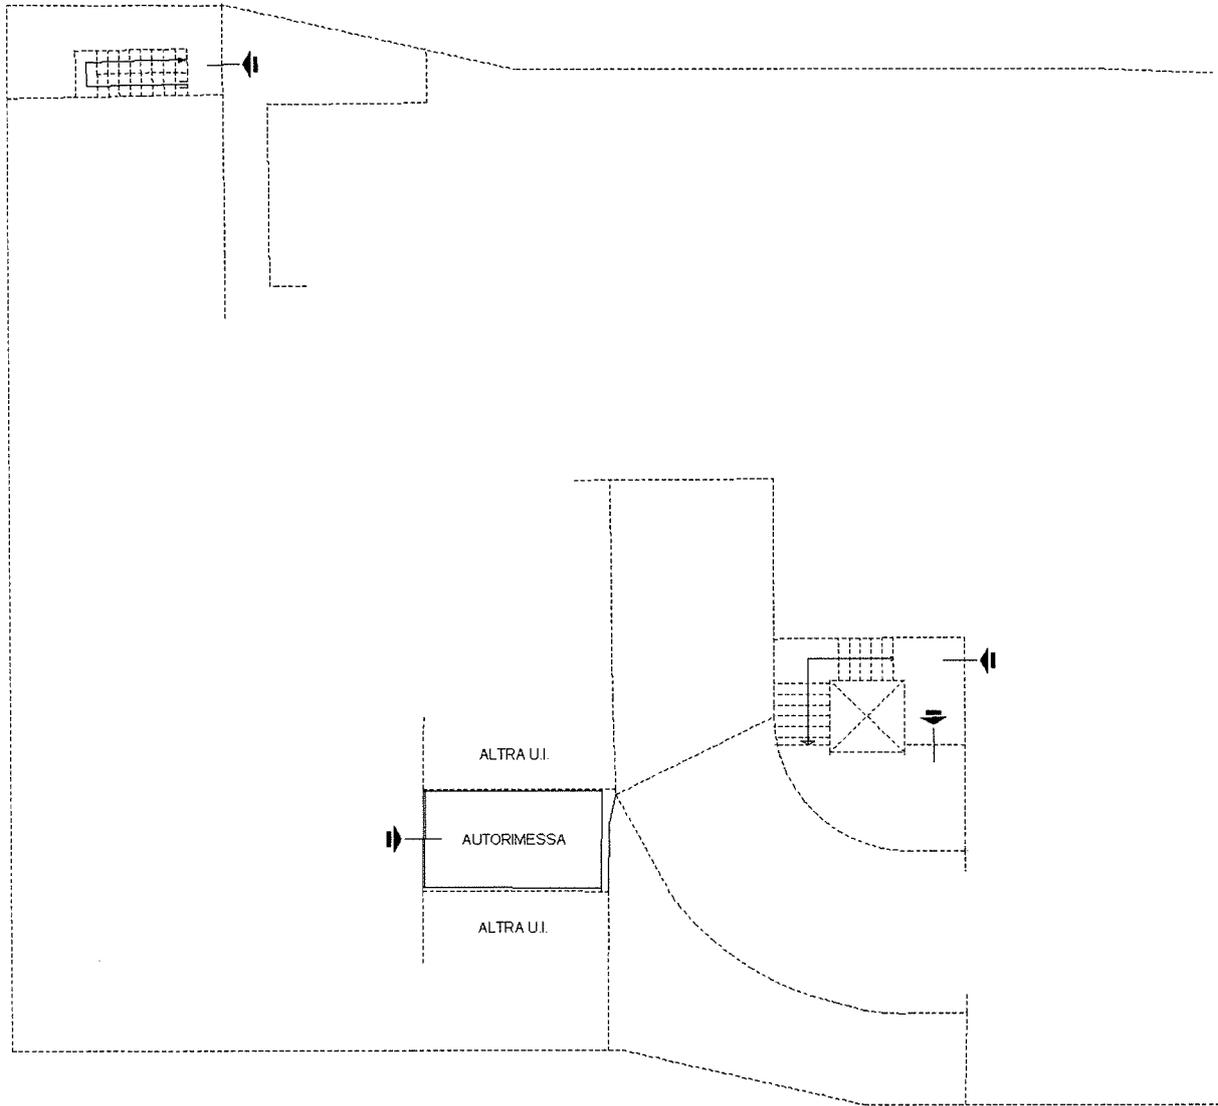

PIANO SOTTOSTRADA 3 Hn=240 cm

Ultima planimetria in atti

Data: 27/06/2020 - n. T52370 - Richiedente: 00617320130

Totale schede: 1 - Formato di acquisizione: A4(210x297) - Formato stampa richiesto: A4(210x297)

Catasto dei Fabbricati - Situazione al 27/06/2020 - Comune di COMO (C933) - < Sez. Urb.: BOR - Foglio: 6 - Particella: 4804 - Subalterno: 58 >
PIAZZA GIOVANNI AMENDOLA piano: S3;