

**Agenzia del Territorio
CATASTO FABBRICATI
Ufficio Provinciale di
Como**

Dichiarazione protocollo n. CO0218015 del 26/07/2011

Planimetria di u.i.u. in Comune di Como

Piazza De Orchi

civ. 1

Identificativi Catastali:

Sezione: BOR

Foglio: 6

Particella: 1297

Subalterno: 713

Compilata da:
Frigerio Guido

Iscritto all'albo:
Periti Edili


Prov. Como

N. 1650

Scheda n. 1

Scala 1:200

Viale Lungo Lario Trieste

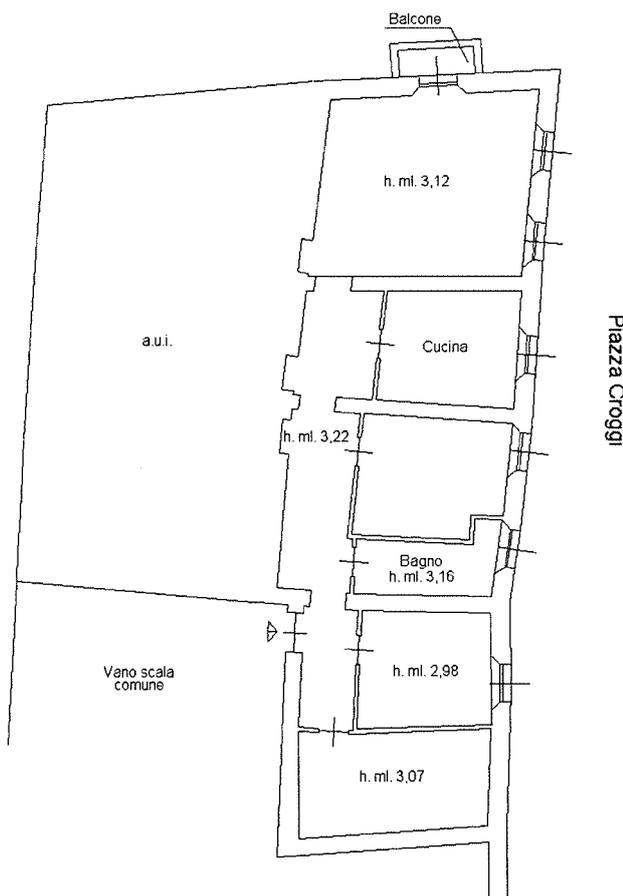

Piano Secondo

ORIENTAMENTO



Ultima planimetria in atti

Data: 27/06/2020 - n. T52307 - Richiedente: 00617320130

Totale schede: 1 - Formato di acquisizione: A4(210x297) - Formato stampa richiesto: A4(210x297)

Catasto dei Fabbricati - Situazione al 27/06/2020 - Comune di COMO (C933) - < Sez.Urb.: BOR - Foglio: 6 - Particella: 1297 - Subalterno: 713 >
PIAZZA DE ORCHI n. 1 piano: 2;