

Data presentazione: 23/06/1993 - Data: 21/08/2012 - n. 180114 - Richiedente: CNVMRC78C011441X
 Data prescrizione: 23/06/1993 - Data: 21/08/2012 - n. 180114 - Richiedente: CNVMRC78C011441X
 Formato di acquisizione: A3(297x420) - Formato stampa richiesto: A3(297x420)
 Ultimo planimetria in atti

Catasto dei Fabbricati - Situazione al 21/08/2012 - Comune di TORNO (L228) - < Foglio: 1 - Particella: 670 - Subalterno: 0 >
 SOMEANA n. 6 piano: S1-T-1-2;


MODULARIO
F. rig. rend. 496



MINISTERO DELLE FINANZE
 DIREZIONE GENERALE DEL CATASTO E DEI SS.TT.EE.
CATASTO EDILIZIO URBANO (RDL 13-4-1939, n. 652)

MOD. AN (CEU)
 LIRE
400

Planimetria di u.i.u. in Comune di TORNO via SOMEANA civ. 6

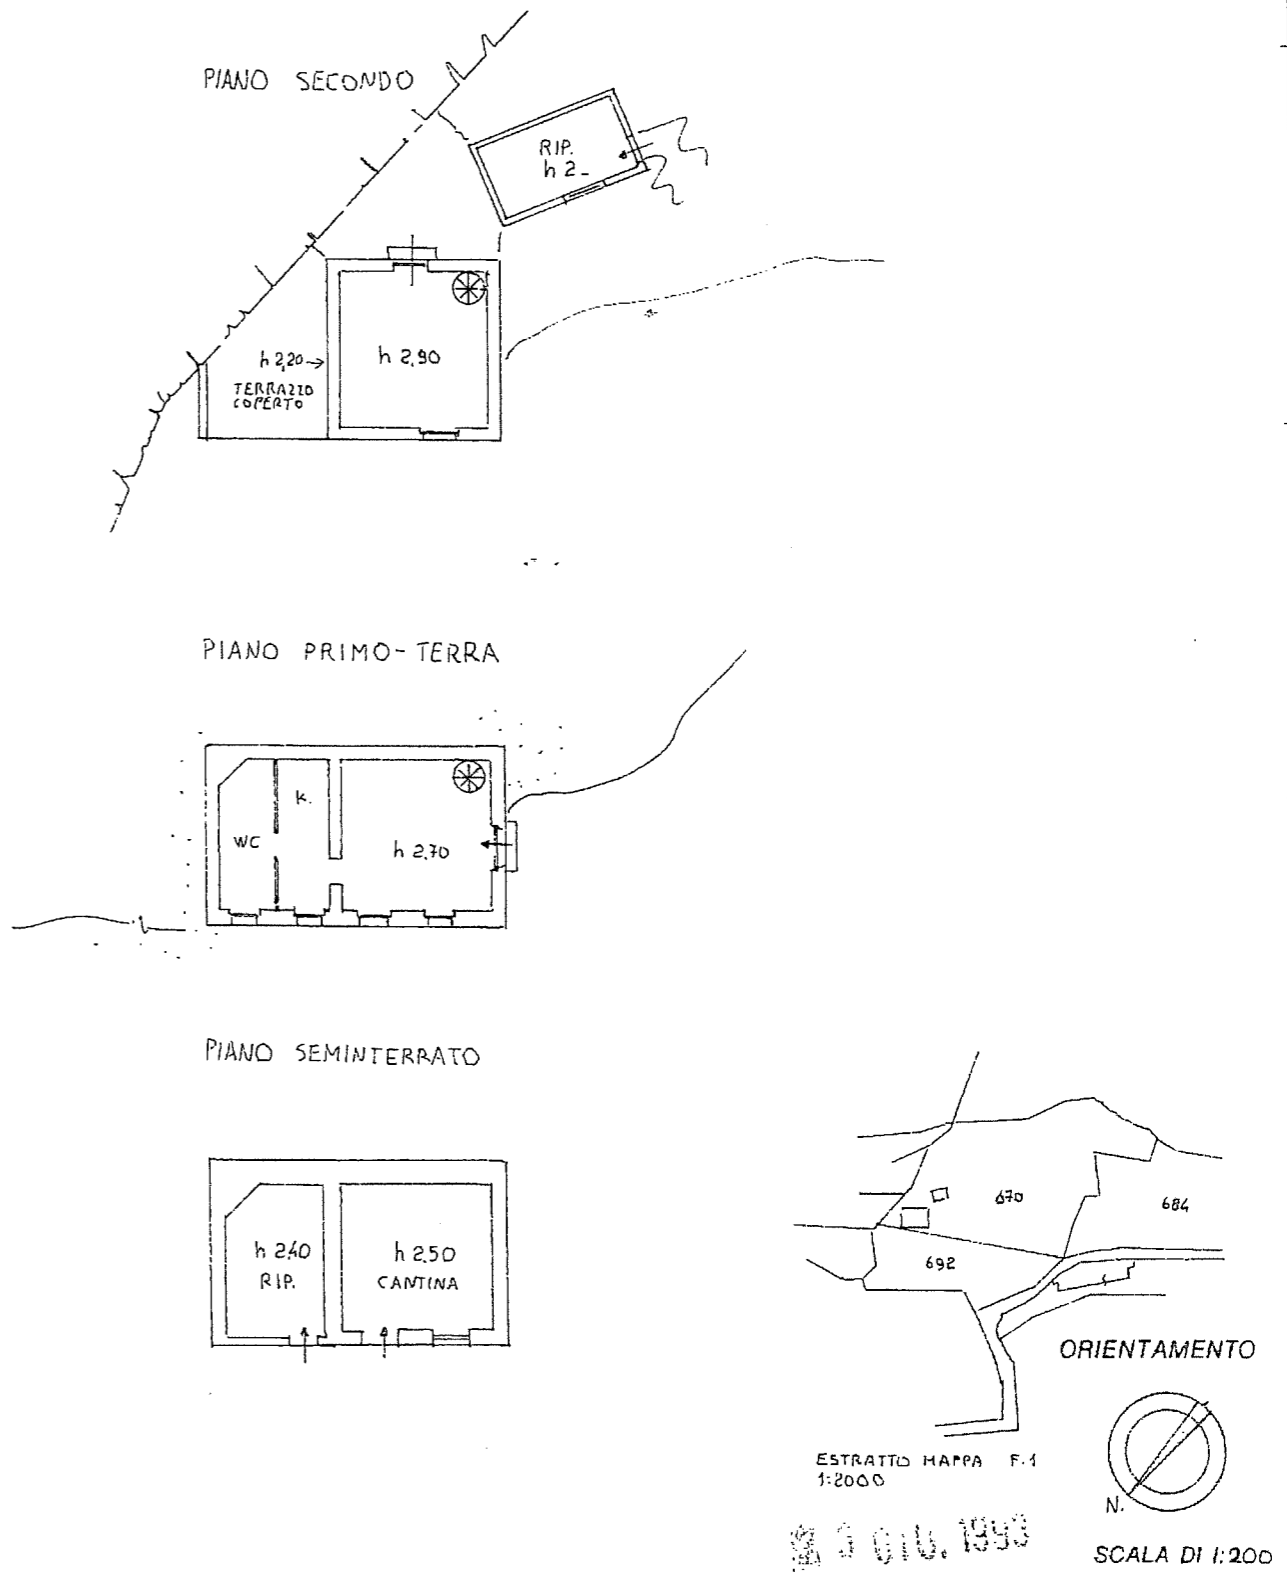

Dichiarazione di N.C. <input checked="" type="checkbox"/> Denuncia di variazione <input type="checkbox"/>	Compilata dal (Titolo, cognome e nome) <u>P.I.E. FERRARIO GIAMPAOLO</u>	RISERVATO ALL'UFFICIO
Identificativi catastali F. <u>1</u> n. <u>670</u> sub <u>01</u>	Iscritto all'albo dei <u>PERITI EDILI</u> della provincia di <u>COMO</u> n. <u>230</u> Data <u>01/09/93</u> Firma <u>Giuseppe Ferrario</u>	