

Dichiarazione protocollo n. 000023490 del 06/02/2002

**Agenzia del Territorio  
CATASTO FABBRICATI  
Ufficio Provinciale di  
Como**

Planimetria di u.i.u. in Comune di Como

Via Cinque Giornate

civ. 25

Identificativi Catastali:

Sezione: CIT

Foglio: 4

Particella: 437

Subalterno: 702

Compilata da:

Vaccarella Gabriele

Iscritto all'albo:


Architetti

Prov. Como

N. 1731

Scheda n. 1

Scala 1:200

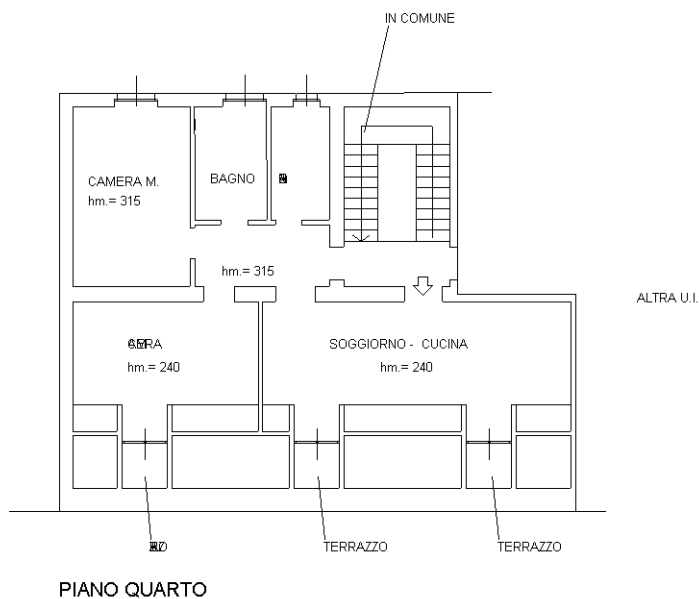

Catasto dei Fabbricati - Situazione al 21/07/2020 - Comune di COMO (C933) - < Sez.Urb.: CIT - Foglio: 4 - Particella: 437 - Subalterno: 702 >  
VIA CINQUE GIORNATE n. 25 piano: 4;

Ultima planimetria in atti