

Agenzia del Territorio
CATASTO FABBRICATI
Ufficio Provinciale di
Como

Dichiarazione protocollo n. _____ del _____
Planimetria di u.i.u. in Comune di Como
Via Xxvii Maggio _____

civ. 25

Identificativi Catastali:

Sezione: MOL
Foglio: 12
Particella: 1737
Subalterno: 703

Compilata da:

Zanfrini Maurizio
Iscritto all'albo:
Periti Edili

Prov. Como


N. 1306

Sheda n. 1

Scala 1:200



PIANO SECONDO SOTTOSTRADA
- H=2,50 m -

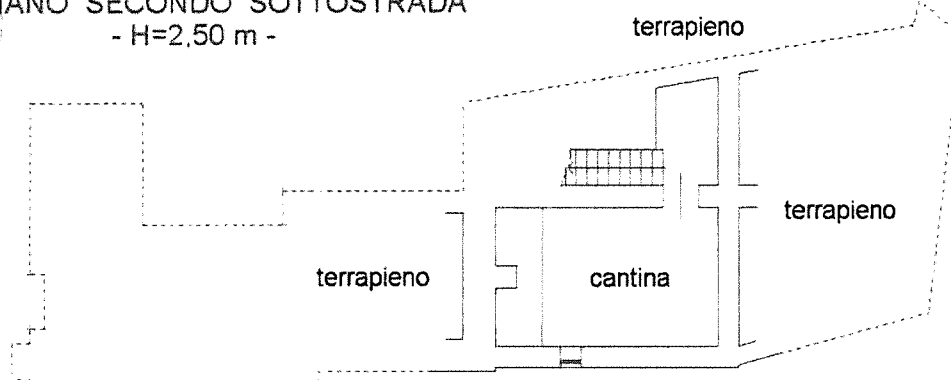

- H=3,00 m -

