


- Lotto A 215mq
- Lotto B 112mq
- Lotto C 184mq

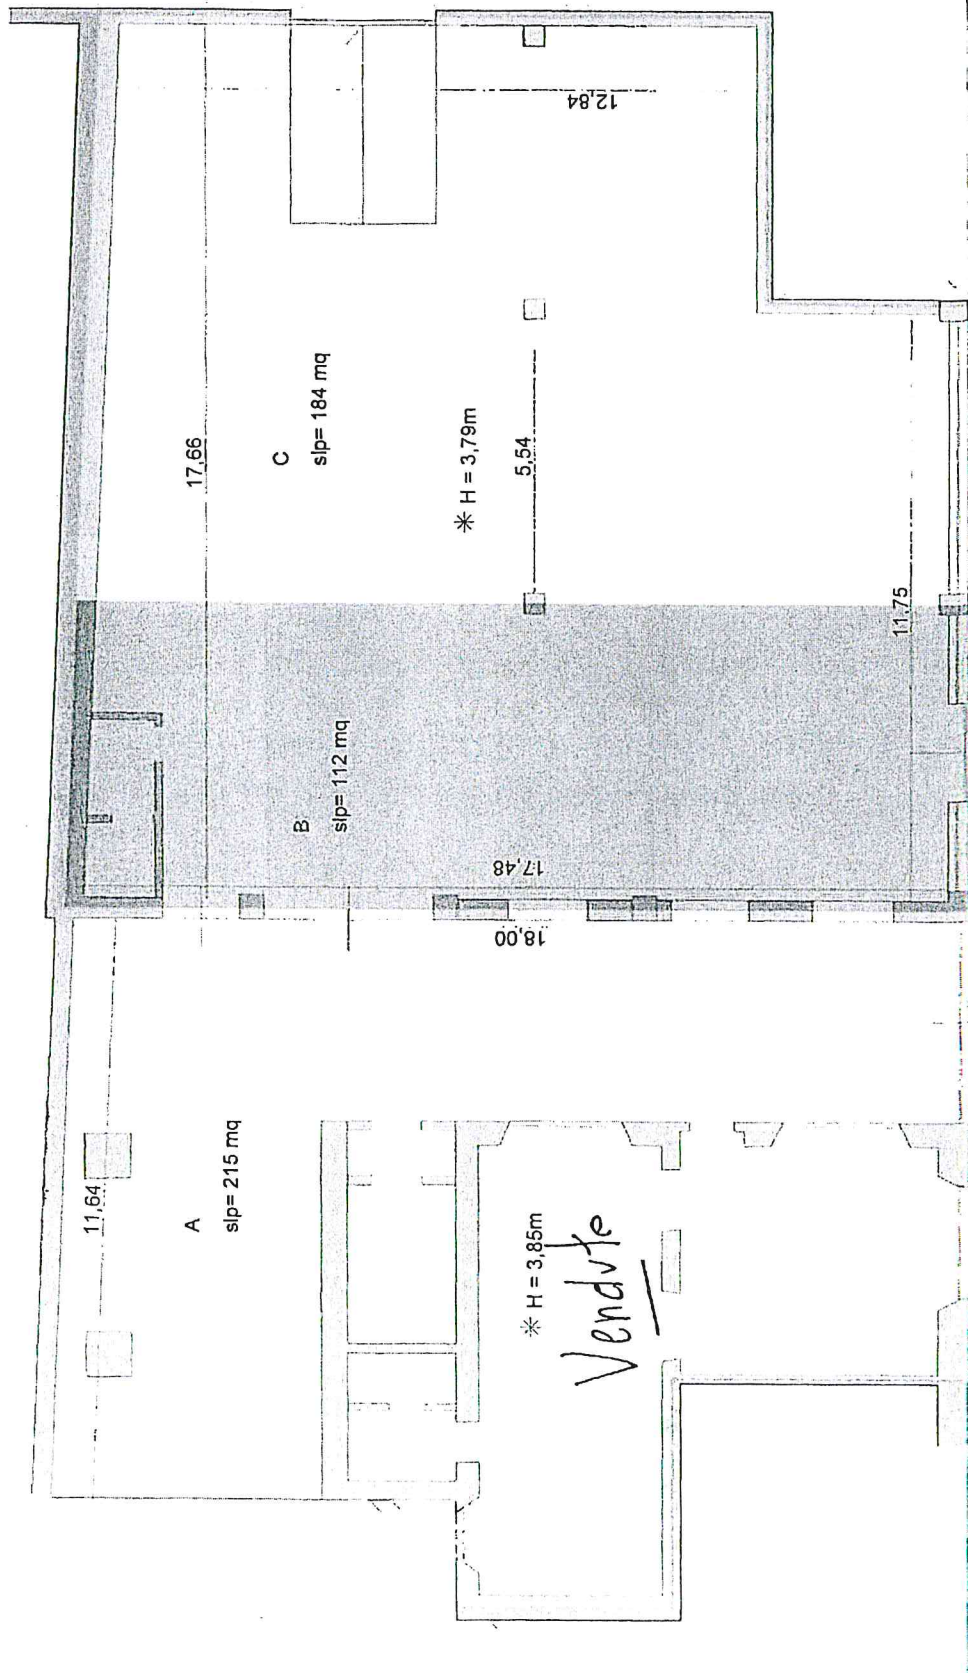

via Col di Lana

Como - via Col di Lana 3
Stato di fatto - superfici quotate

SCALA 1:100

6/10/22